





שכונת "אפיקי נחל"

אפקים

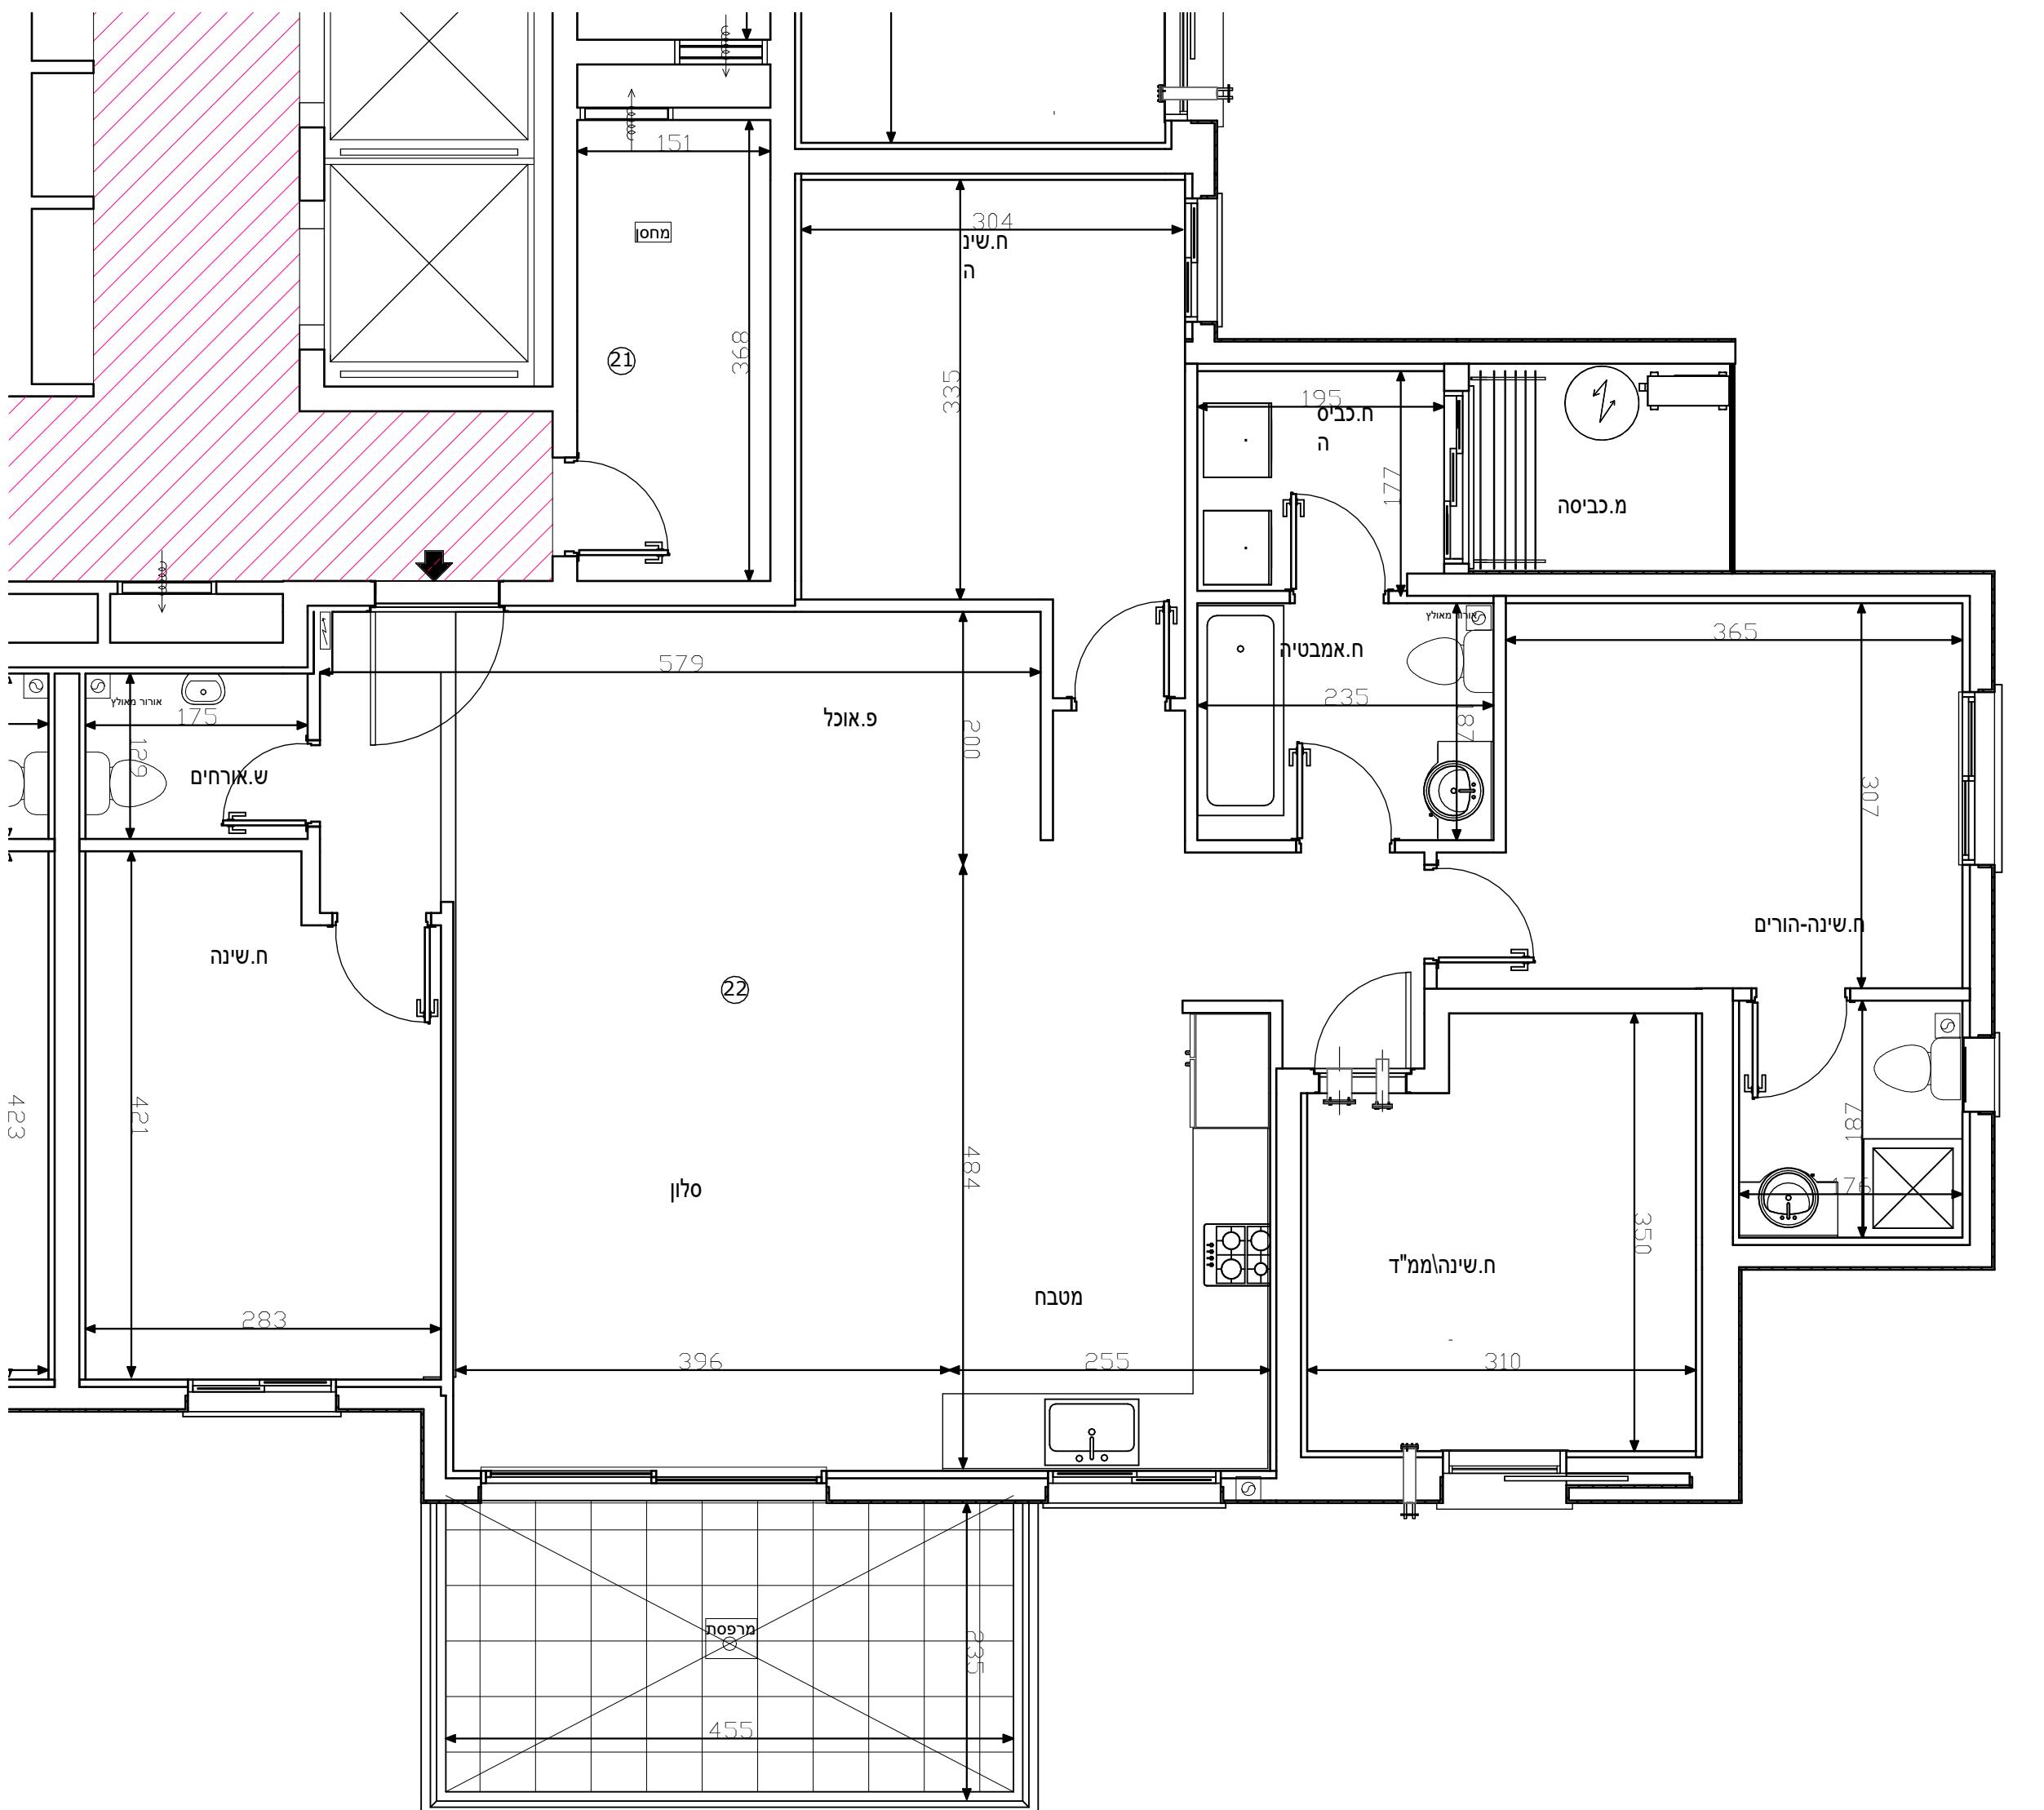

הערות לתוכניות:

- המידות המוחזרות בתוכנית הן מידות בנייה (ברוטו) מוקיר בקיר בנייה, לפני ציפוי טיח, קרמיקה או כל ציפוי אחר.
- 涑שות בעשוות 2% בין מידות הבניין המופיעות בתוכנית לבין מידות למשה במפרט לבן הרכמיות והמידות לא ייחסו למשה מהתוכנית.
- תמכנו שניים בפתחים גדלים, מיקומם או זורמת לרבות שניים בחזימות השונות או באופן החולקה הפנים ליחיד או בסופו לדרשות הרשות ואלו תמכנו ו/או במרקם עמדות קורת ו'כ'.
- יתמכנו שיפים והתאחות כפוף לדרשות הרשות ואלו תמכנו ו/או במרקם.
- בכדי להשפר ספק מובהר כי הרוחות, הצד החשמלי וקבועות סנטיציה, המצוינים בתוכנית אינם נכללים בחזזה המכמר ונעשה להמחשה בלבד, וכן כוונת פיתוח דלתות וחולנות לרבות מס' 'נפנ'ם.
- המטבח וקבועות הסנטיציה(בריטים, כירום, אסלות, אמבטיות וכו') המופיעות בתוכנית זו, אינם לתחזזה בלבד, אין להתייחס למיזוגיהם מיקומם או צורם אלה במפרט הטכני בלבד.
- מיקומם הتسوي של צנרת מי גשם, צנרת ניקוז וקולטני ביבוב בלבד / או על ד' הקירות יקבע עפ' תכניות הביצוע. צמ"ג-צנרו מ' גשם, צמ"ג-צנרו ניקוז מופסת().
- מייקומם הتسوي של ההקנתה למאגינים/חדוי חמים/ארון ניקוז וכו', 'קב עפ' תכניות ביצוע.
- תיכון העברת גליה אנטית / או אפקים לערמות שונות של ביב או אורור / ניקוז וכו', בדירה, במתחם בשוחים צבוריים וכו' מערר למושון בתוכנית ובଘרשים שונים.
- בשוח החזרות הצמודות עverbim קו' צנרת מים, ניקוז וביוב ומיקומות שוחות בקורת של המרפסת המשותפות בגין קר תירשע זתק הנאה לזכות מעבר על המרפסת לישיה למערכת אלל.
- בzieיה למרפסת הפתוחות יהיה מדרכה/סף מוגבה.
- פנ' הריצוף בתוך הממ"ד מוגברים ב-3 cm מפנ' ריצוף הדירה.
- על האג' יקבעו מתקנים כגון מאגר מים, מכב' מיזוג אוור או כל מותקן אחר שיקבע ע' התהבהה.
- גבולה המרפסת קבוע סופית בתשריט שיאשר ע' הרשות המקומית, שטח הדירה כמפורט במפרט הטכני.
- מוננה בהירטר בין בנייה מודרך.
- במקרה של סתרה בין תוכנית זו למפרט המכר-קבוע מפרט המכר

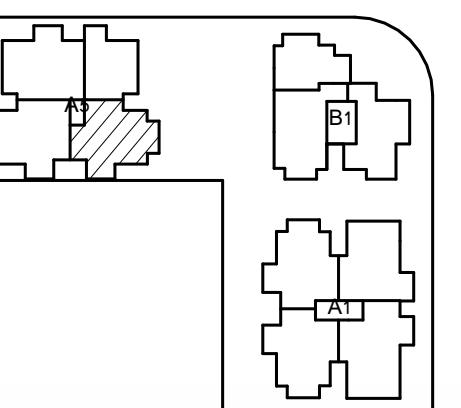

א.ד. כהן בנו'ם
בית פרידמה, שד' שדר 31/701 ב'ש
טל: 08-6490730 פקס: 08-6490943

