


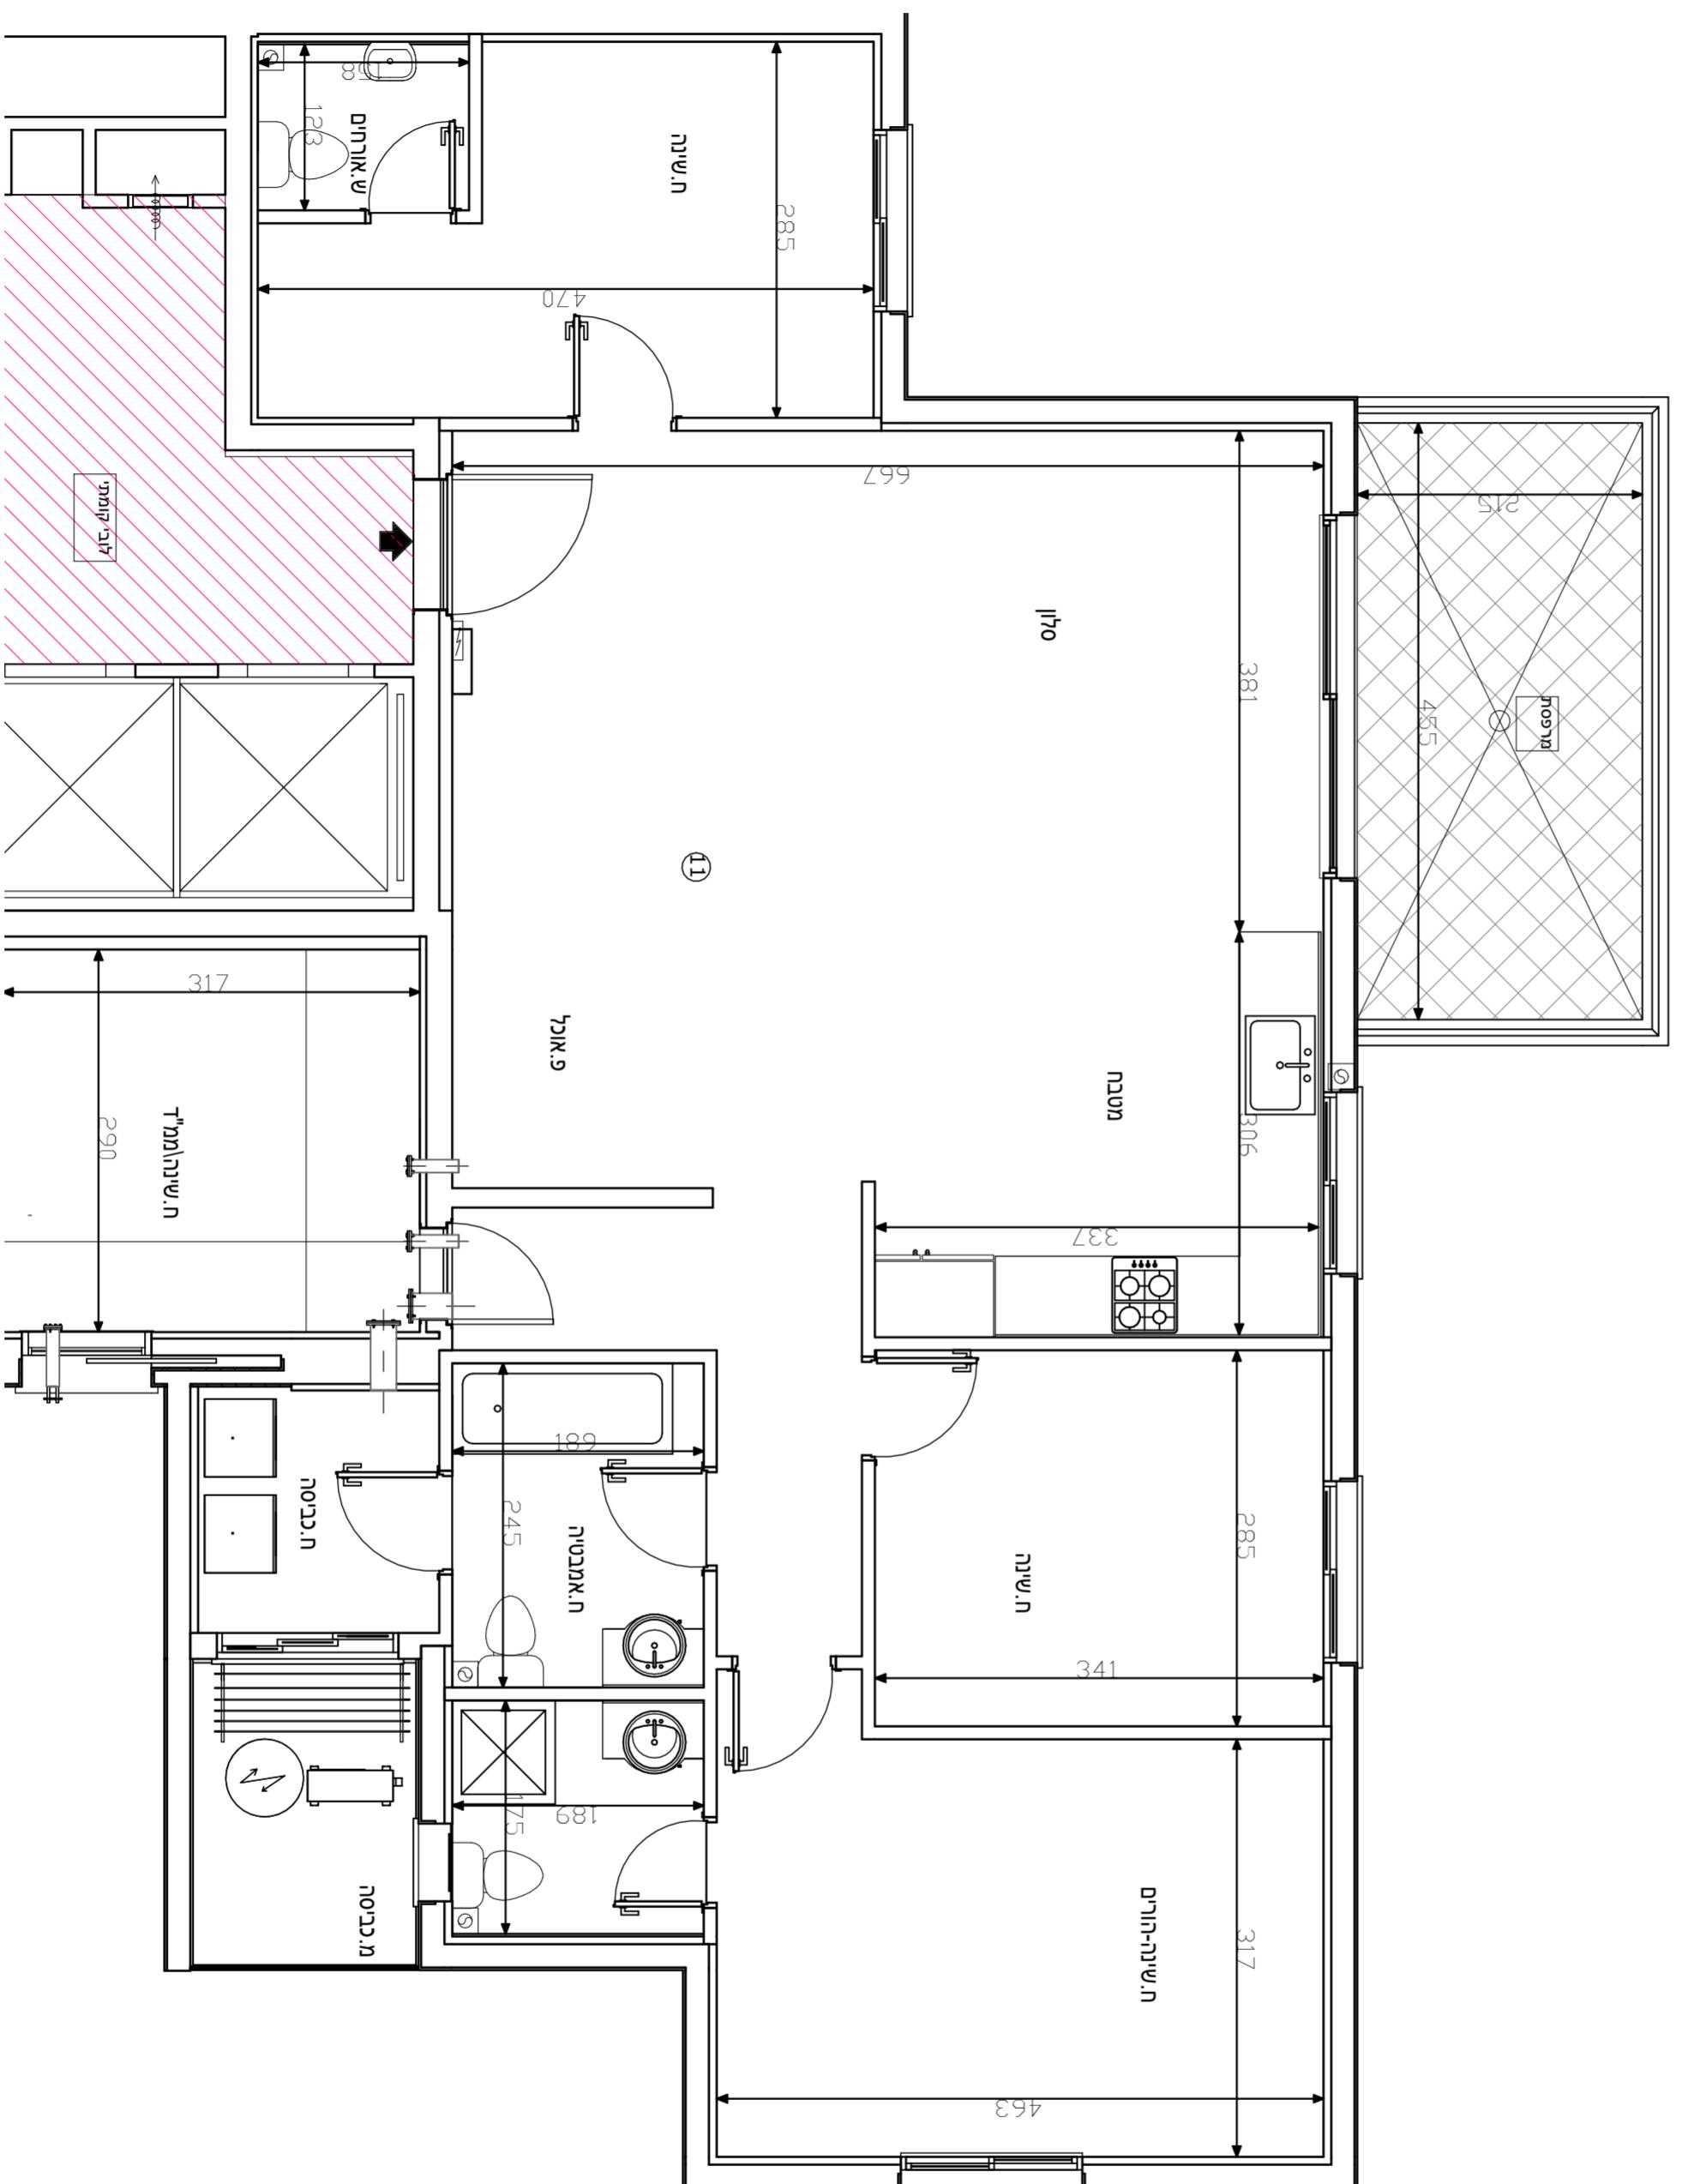

מגרש	1309
ברון	B1
קומה	5
דירה	11
טיפוס	D
מקרה:	
שטח ורכישת משותף	מקום להנעה למטה מזון
מרופסת לא מקורה	צינור איזורור
מרופסת מקורה	קולטני ביוב
קו קירוי	لوح חשמל דירות
דוד שמש	תא ביוב
תא ניקוז/בור חלאול	
תאריך:	17/11/24
קנה מידה:	1 : 50



הערות לתוכניות:

1. המדידות המתוארכות בתוכנית הן מדידות בנייה (ברוטו) (מקייר בנייה לקיר בנייה, לפני ציפוי טיח, קרמיקה או כל ציפוי אחר).
2. סטיות בשערו% 2% בין מדידות הבניין הופיעות בתוכנית לבין המדידות מעשיה במרחב בין הנקודות ומדידות להעשרה לא לחשב לסטיה מהתוכנית.
3. ניתן שיישים פתחים בגדרם , מיקומם או צורם לרבות שינוי בחזיתות השונות או באופן החלקה הפנים לחידות או במספרן / או במיקום עמדדים קורות וכו' .
4. תיכנו שינויים והאמות בכוון לדרישות הרשות ואילו תכנן /או בנייה.
5. בכדי להסוך ספק מובהר כי הרוחות, הצד החשמלי וקבועות ספיטה, המצוינים תבונתי אים נכללים בחזזה המר ונעשה להמחשה בלבד , וכן כיוון שתיקת דלתות וחולונות לרבות מס 'כנפים' .
6. הנטבוח וקבועות הסנטיצ'רים, צירויים, אסלות, אמבטיות וכו') המופיעות בתוכנית זו אינם להמחשה בלבד , אין להתייחס למידותיהם מיקומם או צורמת אלה במרחב הטכני בלבד .
7. מיקום חסמי שולץ צורת מי יwash, צורת ניקוז וקולטני ביוב בקירות / או על דק הקירות יקבעו עפ"י תוכניות הביצוע . צמ"ג-צנור מי גשם, צב' מ' צינור ניקוז מרופסט() מיקום הסופי של ההכנות למחנים /דודים מים חמימים /ארון חשמל וכו' , יקבע עפ"י תוכניות ביצוע.
8. ניתן הערכה גלויה אנכית / או אפקט למערכות שונות של ביוב /איזורור / ניקוז וכו' , בדריה , במחסנים בשטחים ציבוריים וכו' מעבר למסומן בתוכנית וגבאים שנומם .
9. בשטח החצרות הצמודות עוביים קו' צנרת מים , ניקוז וביוב ומתקומות שוחות בקירות של המרפסת בגין קר תירשם זיקת הנאה לדמות מיבור על המרפסת לגישה למערכות אלו .
10. ביציאה למרפסות הפתוחות יהיה מדרגה/סף מוגבה . על הגג יקבעו מתקנים כגון מאגר מים , מعب' מיזוג אוורור או מלתקון אחר שיקבע ע"י החברה .
11. גבולות המגרש יקבעו סופית בתשריט שיאושר ע"י הרשות המקומית , שטח הדירה כמפורט בתוכנית .
12. מותנה בהיתר בניה מודרך .
13. במקרה של סתרה בין תוכנית זו למפרט המר-יקבב מפרט המר

