





שכונת "אפיקי נחל"
אפקים

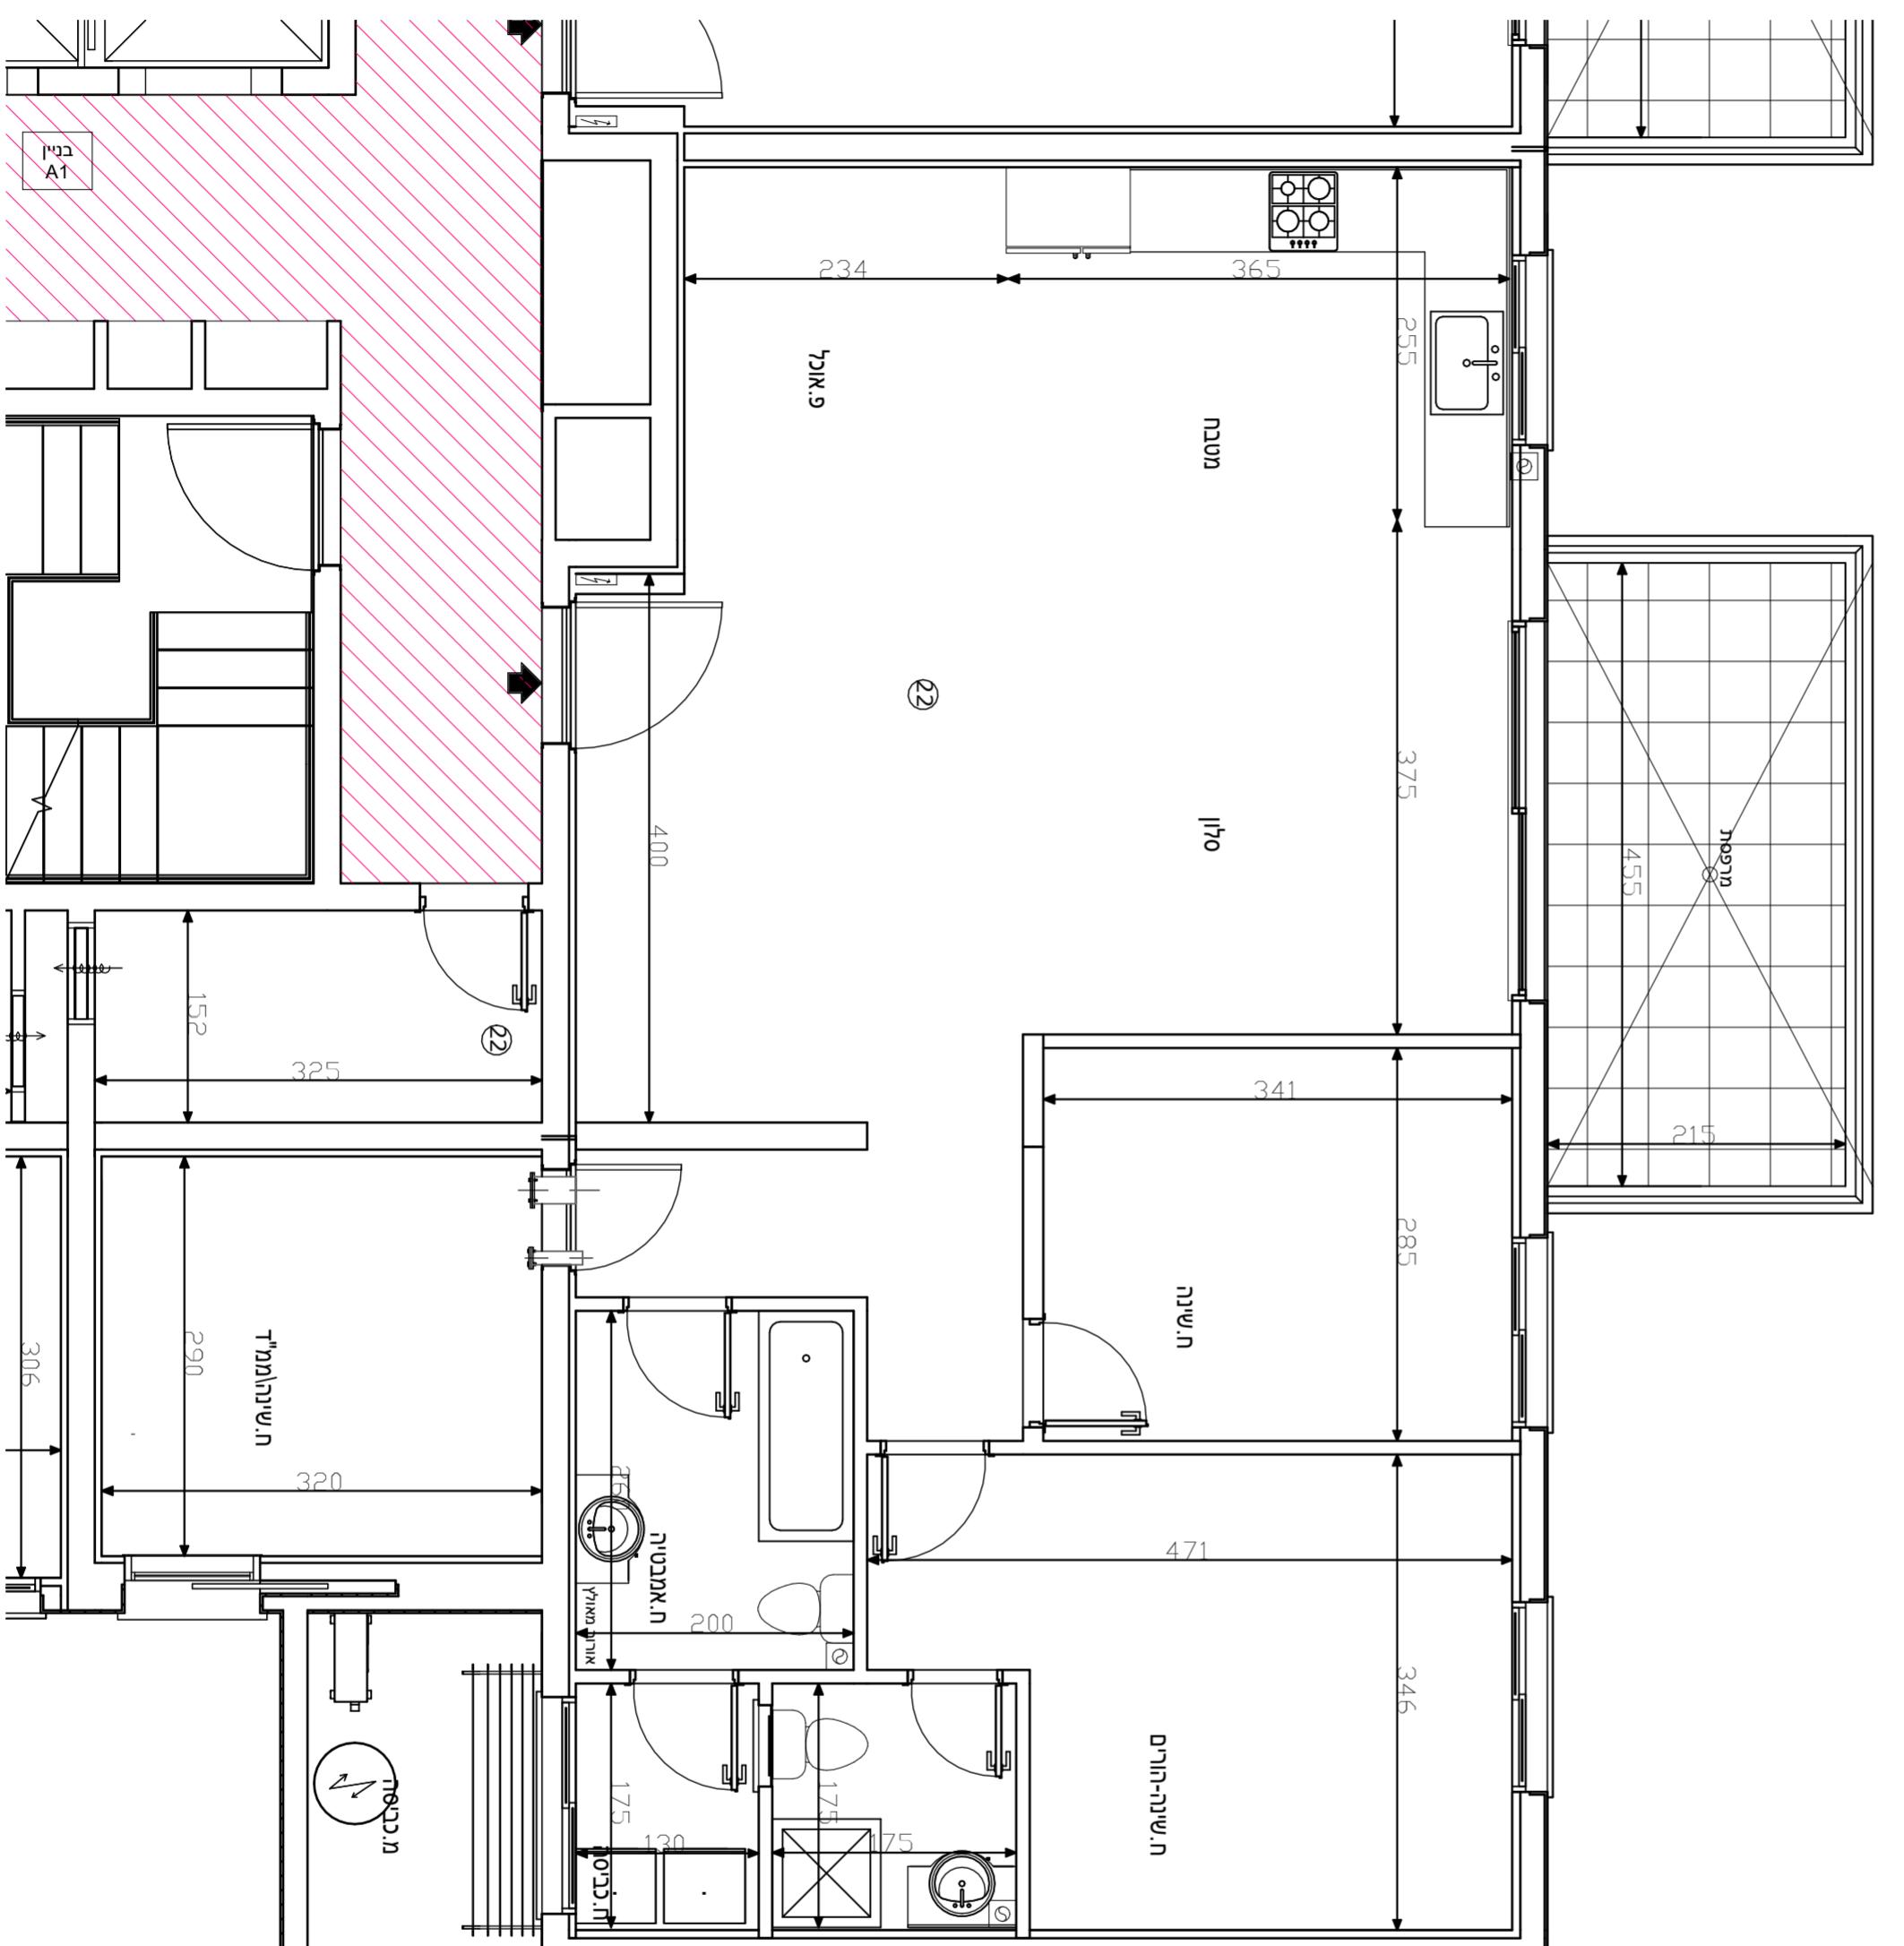

| | |
|--------------------|-----------------------|
| מגרש | 1309 |
| ברון | A1 |
| קומה | 6 |
| דירה | 22 |
| טיפוס | P1 |
| מקרה: | |
| שטח ורכישת משותף | מקום להנאה למבנה מזון |
| מראפסת לא מקורה | anine איזורור |
| מראפסת מקורה | kolotni biob |
| קו קוורי | לוח חשמל דירות |
| דוד שמש | תא ביוב |
| תא ניקוז/בור חלאול | תא ניקוז/בור חלאול |
| תאריך: | 08/12/24 קנ"מ: 1 : 50 |

הערות לתוכניות:

- המידות המתוארכות בתוכנית הן מידות בנייה (ברוטו) (מקייר בנייה לקיר בנייה, לפני ציפוי טיח, קרמיקה או כל ציפוי אחר).
- טיסיות בשיעור 2% בין מידות הבניין הופיעות בתוכנית לבין המדידות למעשה במרחב בין הנקודות ומשנהו למשתנה לשטייה מתחכנית.
- יכנו שיימים פתחים בגדרם, מיקום או צורם לרבות שינוי בחזיתות השונות או באופן החלקה הפנים לחידות או במספרן / או במיקום עמדות קורות וכו' .
- תיכנו שיימים והתאמות בכפוף לדרישות הרשות ואילו תיכנו / או בנייה.
- בכדי להשור ספק מובהר כי הריחס, הצד החשמלי וקבועות ספיטיצה, המצוינים בתוכנית אינם גנילים בחזזה המר ונעשה להמחשה בלבד , וכן יconi פתרית דלתות וחולונות לרבות מס 'כנפים' .
- התשבח ובכבודו של הסנטיציה ברוחם, כירום, אסלתות, אמבטיות וכו') התופיעות בתוכנית זו אינם להמחשה בלבד , אין להתייחס למידותיהם מיקום או צורמת אלה במרחב הטכני בלבד .
- מיוקם חסמי צורתם של צורת מי ישם, צורת ניקוז וkolotni biob י"ג קירות יקבעו עפ"י תוכניות הביצוע . צמ"ג-צינור מי גשם, צב' מ' צינור ניקוז מרופש() מיקום הסופי של ההכנות למציגים / דודים מים חמימים / ארון חשמל וכו' יקבע עפ"י תוכניות ביצוע .
- תיכון העברת גזילה אנכית / או אפקט למערכות שונות של ביוב / אוורור / ניקוז וכו' , בדריה , במחסנים בשטחים ציבוריים וכו' מעבר למסומן בתוכנית וגבאים שונים .
- בשנת החזרות עוברים קו צנרת מים , ניקוז וביוב ומתקומות שוחות בקירות של המרפסת בגין קר תירשם זיקת הנאה לדוטות מעבר על המרפסת לגישה למערכות אלו .
- ביציאה למרפסת הפתוחות יהיה מדרגה/סף מוגבה .
- על הגג יקבעו מתקנים כגון מאגר מים , מעבי מיזוג אוורור או מל מתקן אחר שיקבע ע"י החברה .
- גבולות המגרש יקבעו סופית בתשריט שיושר ע"י הרשות המקומית , שטח הדירה כמפורט במסמך הטכני .
- מוננה בהיתר בנייה מודרך .
- במקרה של סתרה בין תוכנית זו למפרט המכר-יקבע מפרט המכר

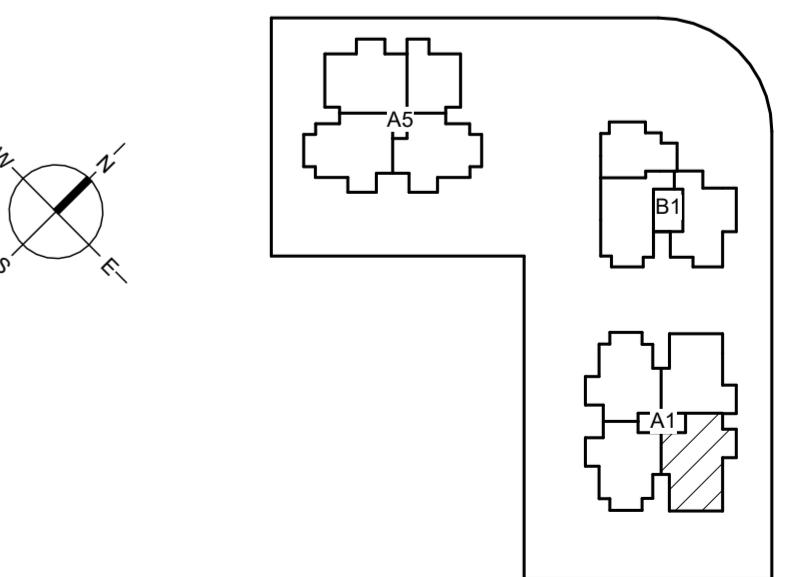

א.ד. כהן בע"מ
טל: 03-6490730 פקס: 03-6490943

