




שכונת "אפיקי נחל"  
אפקים

מגרש	1309
ברון	A1
קומה	5
דירה	19
טיפוס	Q1


**מקרה:**

שחת ורכוש משותף	מקום להנאה למשה מזון
מורפסת לא מקורה	צינור איזורור
מראפסת מקורה	קולטני ביוב
קו קירוי	لوح חשמל דירות
דוד שמש	תא ביוב
תא ניקוז/בור חלחול	
תאריך:	קנ"מ: 08/12/24 1 : 50

**הערות לתוכניות:**

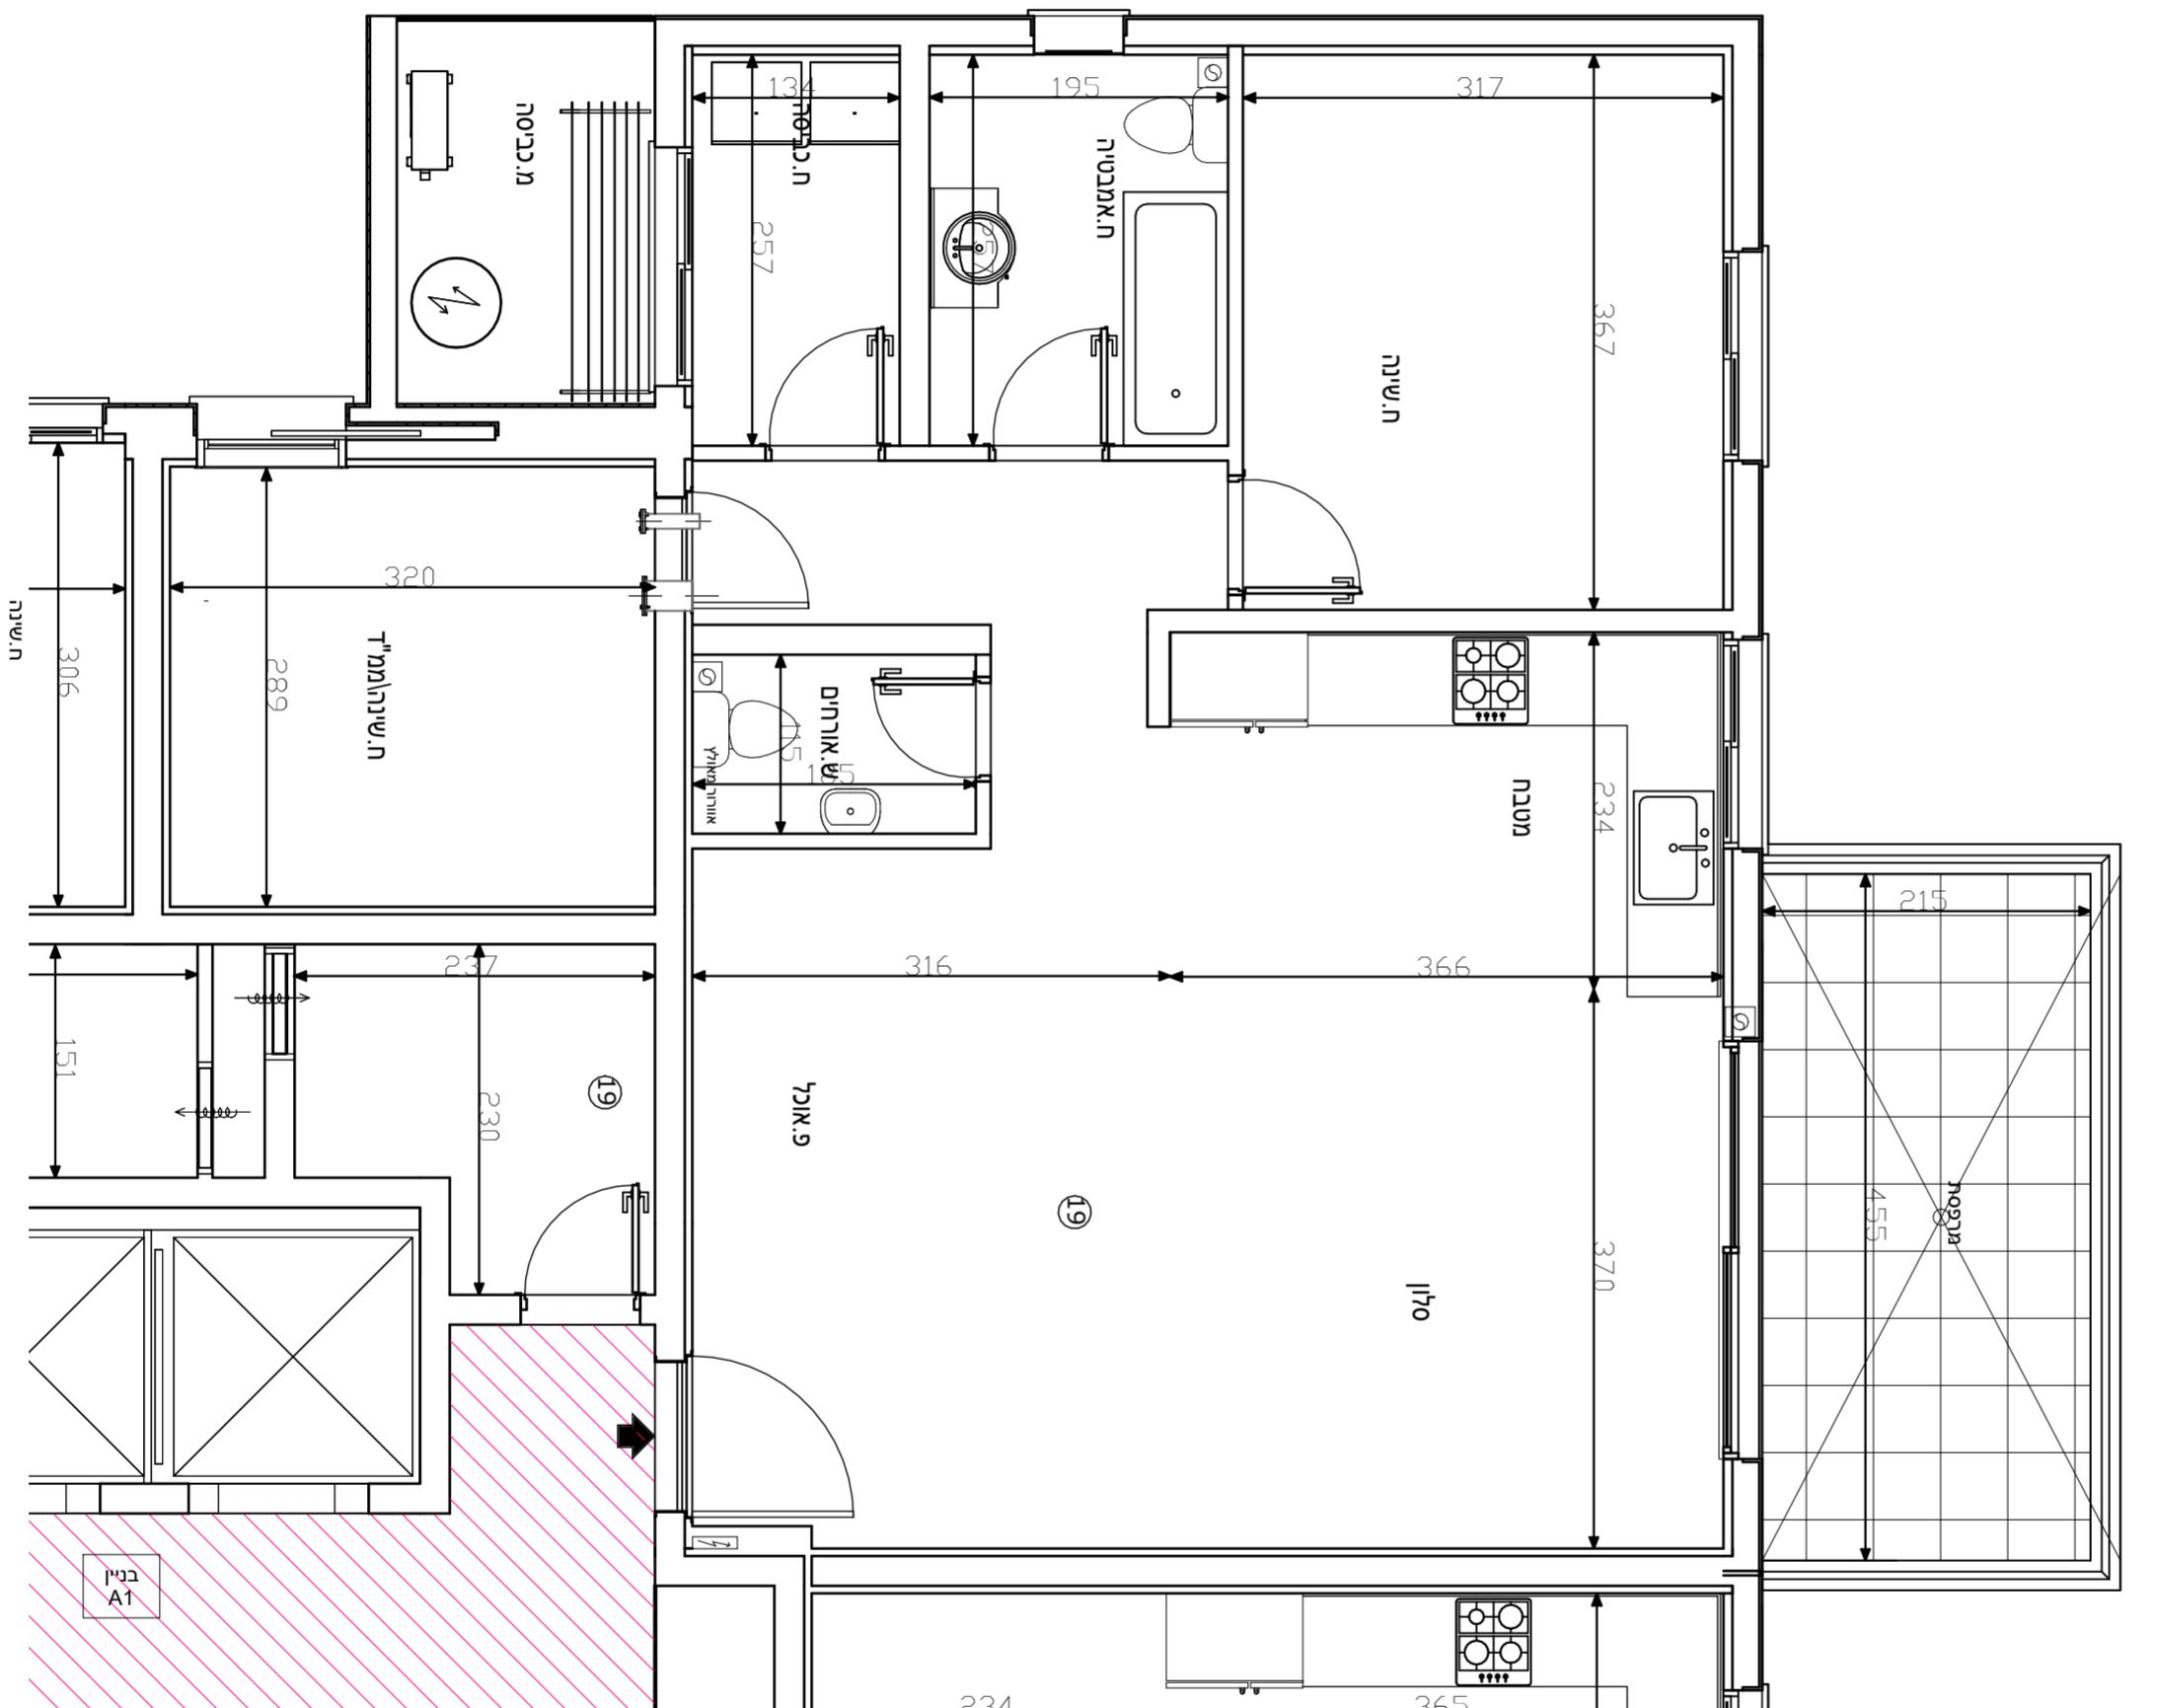

1. המדידות המתוארכות בתוכנית הן מדידות בנייה (ברוטו) (ממיר בנייה לקיר בנייה, לפני טיפול, קרמיקה או כל ציפוי אחר).
2. סטיות בשערו% 2% בין מדידות הבניין הופיעות בתוכנית לבין המדידות מעשיה במפרט בין הנקודות והמדידות למעשיה לא ייחסו לטיטה מהתכוית.
3. ניתן שייטים פנחים בגדרם, מיקום או צורתם לרבות שינוי בחזיות השונות או באופן החלקה הפנים לחידות או במספרן / או במיקום עמדים קשות וכו'.
4. תיכנו שינויים והאמות בכפוף לדרישות הרשות ואילו תכנון / או בנייה.
5. בכדי להסח ספק מובהר כי הרוחות, הצד החשמלי וקבועות סיביציה, המצוינים תכנוניים אינם גנילים בחזזה המר ונעשה להמחשה בלבד, וכן כיוון שתיקת דלתות וחולונות לרבות מס' כנפים.
6. הנטבוח וקבועות הסנטיציה/ברוחם, צירם, אסלות, אמבטיות וכו' (המופיעות בתוכנית זו הינה להמחשה בלבד, אין להתייחס למידותיהם מיקום או צורתם אלה במפרט הטכני בלבד).
7. מיקום חסמי צורת צורת מי גשם, צורת ניקוז וקולטני ביוב / או על ידי הקירות יקבעו עפ"י תוכניות הביצוע. צמ"ג-צינור מי גשם, צב' מינור ניקוז מרופט).
8. מיקום הסופי של ההכנות למציגים / דודים מים חמימים / ארון חשמל וכו', יקבע עפ"י תוכניות ביצוע.
9. ניתן העברת גליה אנכית / או אפקט למערכות שונות של ביוב / איזורור / ניקוז וכו', בדירה, במחסנים בשתחים ציבוריים וכו' מעבר למסומן בתוכנית ובଘרים שונים.
10. בששת החצרות הצמודות עוביים קווים צנרת מים, ניקוז וביוב ומתקומות שוחות ביקורת של המערכות המשותפות בגין קר תירשם זיקת הנאה לדוטות מעבר על המרשר לאפשר למערכות אלו.
11. ביציאה למראפסות הפתוחות יהיה מדרגות/סף מוגבה.
12. על הגג יקבעו מתקנים כגון מאגר מים, מעבי מיזוג אוורור או מל מתקן אחר שיקבע ע"י החברה.
13. גבולות המגרש יקבעו סופית בתשריט שיושר ע"י הרשות המקומית, שטח הדירה כמפורט במפרט הטכני.
14. מותנה בהיתר בנייה מודרך.
15. במקורה של סתרה בין תכנית זו למפרט המכר-יקבע מפרט המכר.

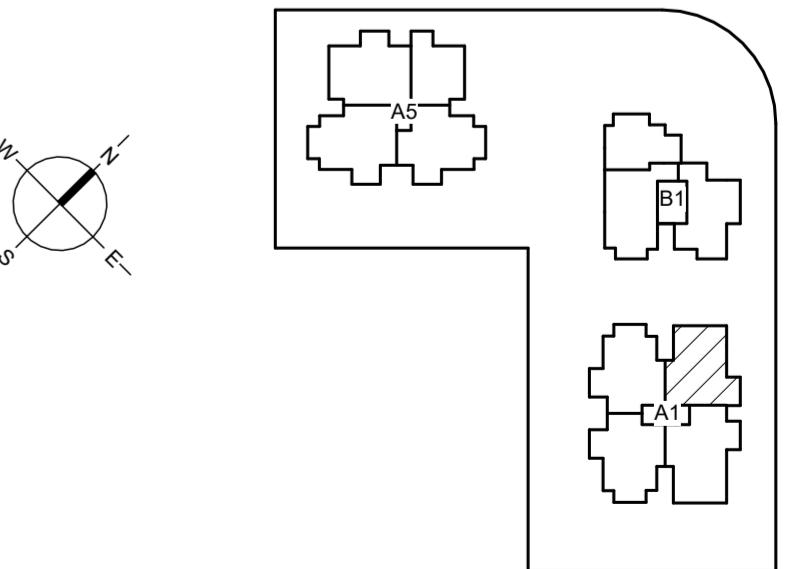

א.ד. כהן בע"מ  
בית פרידמה, שדר 701/1 ב' 31/1 ב' 08-6490943 טל: 03-

